



Für Fußgänger keine Einschränkung

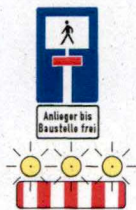

Ochtrup, Alt Metelener Weg 14		
Arbeiten an der Gasleitung		
Geplante Bauzeit: ab 02.04.2024		
Auftrags-Nr.:	Baubüro/Vertragsbezeichnung:	Projekt-Nr.:
105363	Key Zimmermann	105363
Herr Jan Schrepkowski	0151-14800787	0151-57203785
24h-Bereitschaftsdienst: 02361 / 48615-27		Detail
SLT Verkehrstechnik		Am Stadion 48 45659 Rockinghausen = 02361 / 48 61 5 - 24 = 02361 / 48 61 5 - 33 info@slt-verkehrstechnik.de

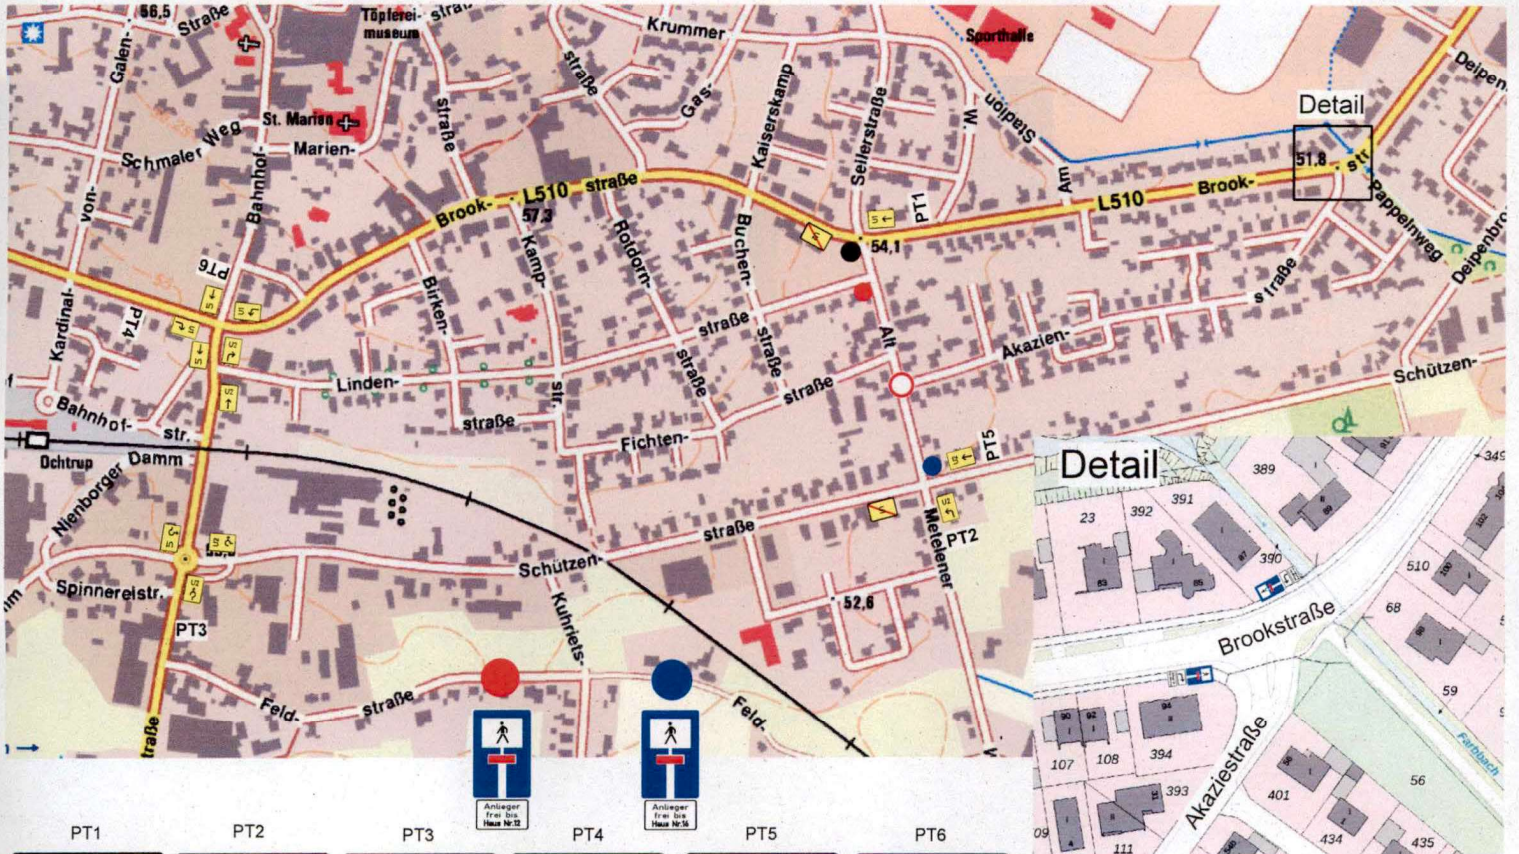

<p>PT1</p> <p>Durchfahrt Alt Metelener Weg gesperrt</p> <p>Zufahrt bis Haus-Nr. 12 frei</p> <p>Umleitung folgen</p>	<p>PT2</p> <p>Durchfahrt Alt Metelener Weg gesperrt</p> <p>Zufahrt bis Haus-Nr. 16 frei</p> <p>Umleitung folgen</p>	<p>PT3</p> <p>Durchfahrt Alt Metelener Weg gesperrt</p> <p>Zufahrt bis Haus-Nr. 16 frei</p> <p>Umleitung folgen</p>	<p>PT4</p> <p>Durchfahrt Alt Metelener Weg gesperrt</p> <p>Zufahrt bis Haus-Nr. 12 frei</p> <p>Umleitung folgen</p>	<p>PT5</p> <p>Durchfahrt Alt Metelener Weg gesperrt</p> <p>Zufahrt bis Haus-Nr. 12 frei</p> <p>Umleitung folgen</p>	<p>PT6</p> <p>Durchfahrt Alt Metelener Weg gesperrt</p> <p>Zufahrt bis Haus-Nr. 12 frei</p> <p>Umleitung folgen</p>
---	---	---	---	---	---

Ochtrup, Alt Metelener Weg 14		
Arbeiten an der Gasleitung		
Geplante Bauzeit: ab 02.04.2024		
Ausführende Firma: Wachstein	Baubüro Verkehrssicherung: Key Zimmermann	Projekt-Nr.: 105383
Baubüro: Herr Jan Schrepkowski 0151-14800787	0151-57203785	Plan: Umleitung
24h-Bereitschaftsdienst: 02361 / 48615-27		
SLT		
<small>Am Steden 40 48659 Roslinghausen 02361 / 48 61 5 - 24 info@slt-verkehrstechnik.de</small>		