

# Plan 14-1, Vollsperrung Wester 263 (Südl. Teil)

Index E:	xxxxx
Index D:	xxxxx
Index C:	xxxxx
Index B:	xxxxx
Index A:	xxxxx



**ZEPPELIN**



Stand: März 2025

**Bereitschaftstelefon (24h) T: 02362 - 950 49 19**

Projekt-Nr. 41975 / Bauvorhaben: IPA A Nord

geplante Bauzeit: 27.03.2025 bis 30.05.2025

Verantwortlicher Bauleiter:

Verantwortlicher Verkehrssicherung:

Bogenstahl Bauunternehmen GmbH

Herr Kreuznacht

Neue Mühle 9, 48739 Legden

Rudolf-Diesel-Str. 5, 46282 Dorsten


Herr Honekamp, Tel.: 0151 - 5825 0019

Mobil.: 01 51 / 195 50 515


**Zeppelin Baustellen- und Verkehrssicherung**

Rudolf-Diesel-Straße 5 - 46282 Dorsten

T: 0 23 62 / 95 04 90 - F: 0 23 62 / 95 04 911

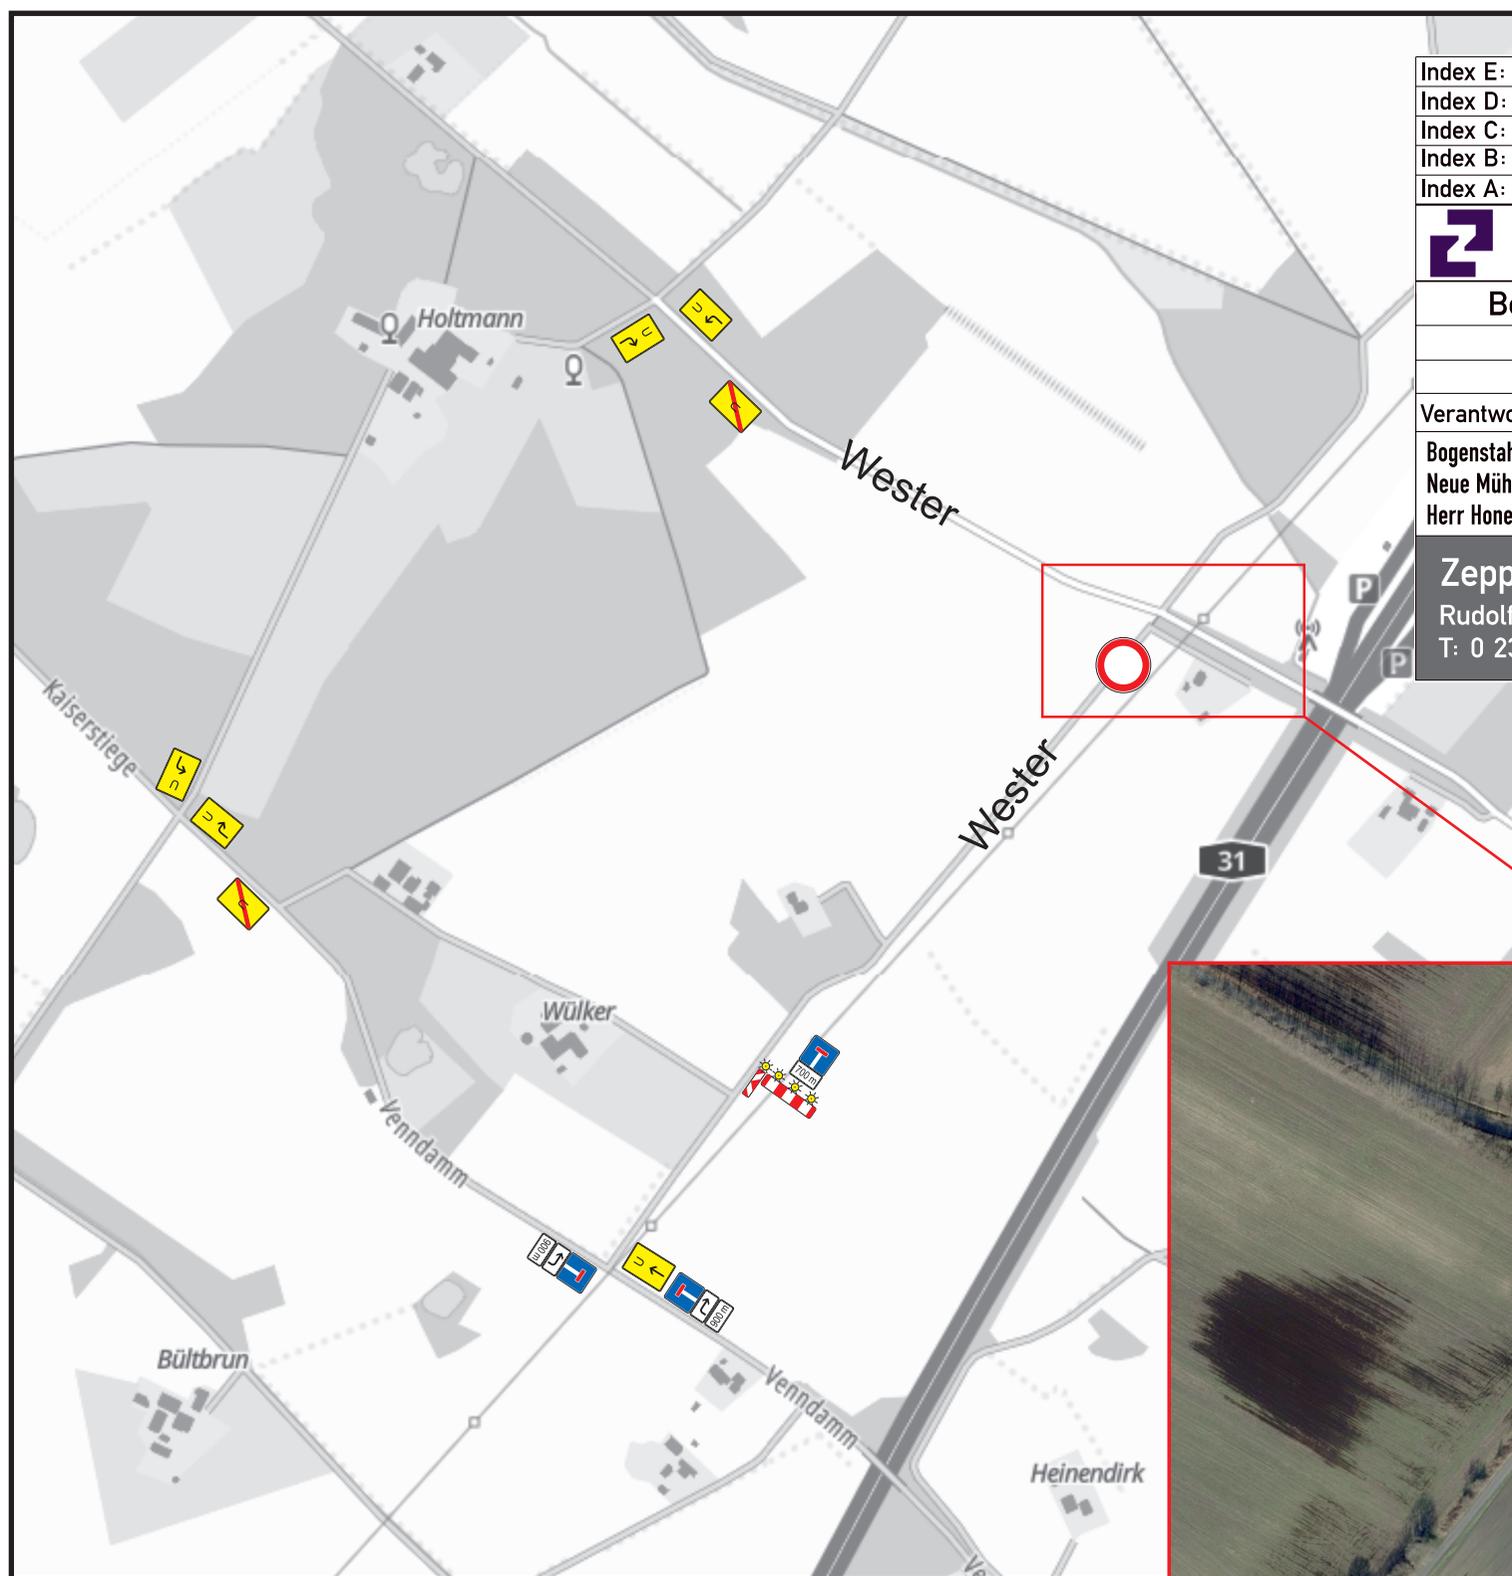

**Die Sperrung erfolgt im Wechsel mit Plan 14-2!**

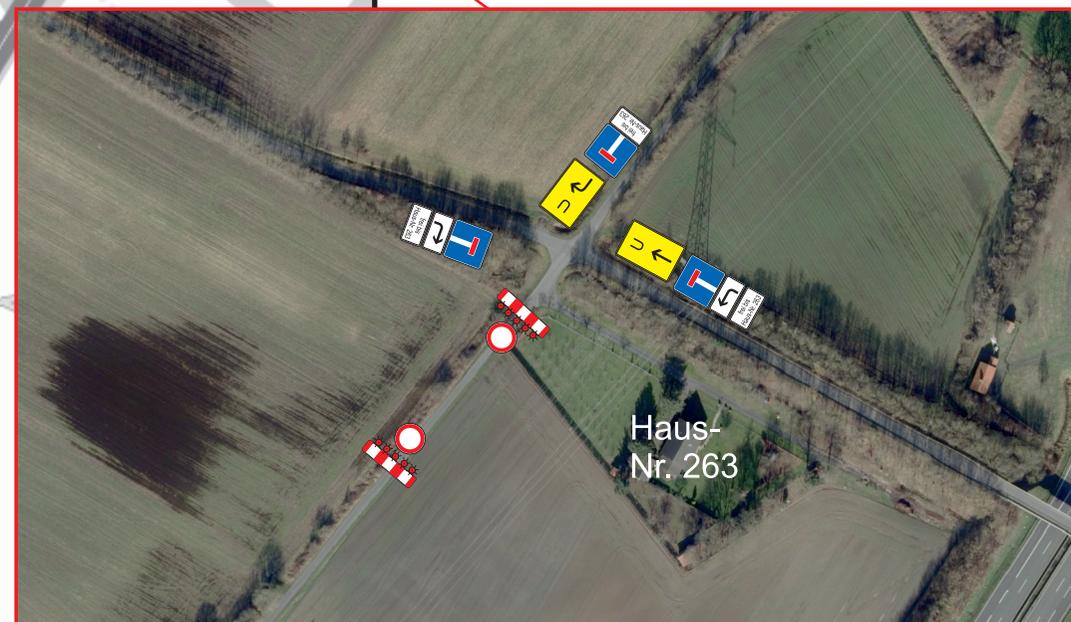

Index E:	xxxxx
Index D:	xxxxx
Index C:	xxxxx
Index B:	xxxxx
Index A:	xxxxx



**ZEPPELIN**



Stand: März 2025

**Bereitschaftstelefon (24h) T: 02362 - 950 49 19**

Projekt-Nr. 41975 / Bauvorhaben: IPA A Nord

geplante Bauzeit: 27.03.2025 bis 30.05.2025

Verantwortlicher Bauleiter:

Verantwortlicher Verkehrssicherung:

Bogenstahl Bauunternehmen GmbH

Herr Kreuznacht

Neue Mühle 9, 48739 Legden

Rudolf-Diesel-Str. 5, 46282 Dorsten


Herr Honekamp, Tel.: 0151 - 5825 0019

Mobil.: 01 51 / 195 50 515

**Zeppelin Baustellen- und Verkehrssicherung**

Rudolf-Diesel-Straße 5 - 46282 Dorsten

T: 0 23 62 / 95 04 90 - F: 0 23 62 / 95 04 911

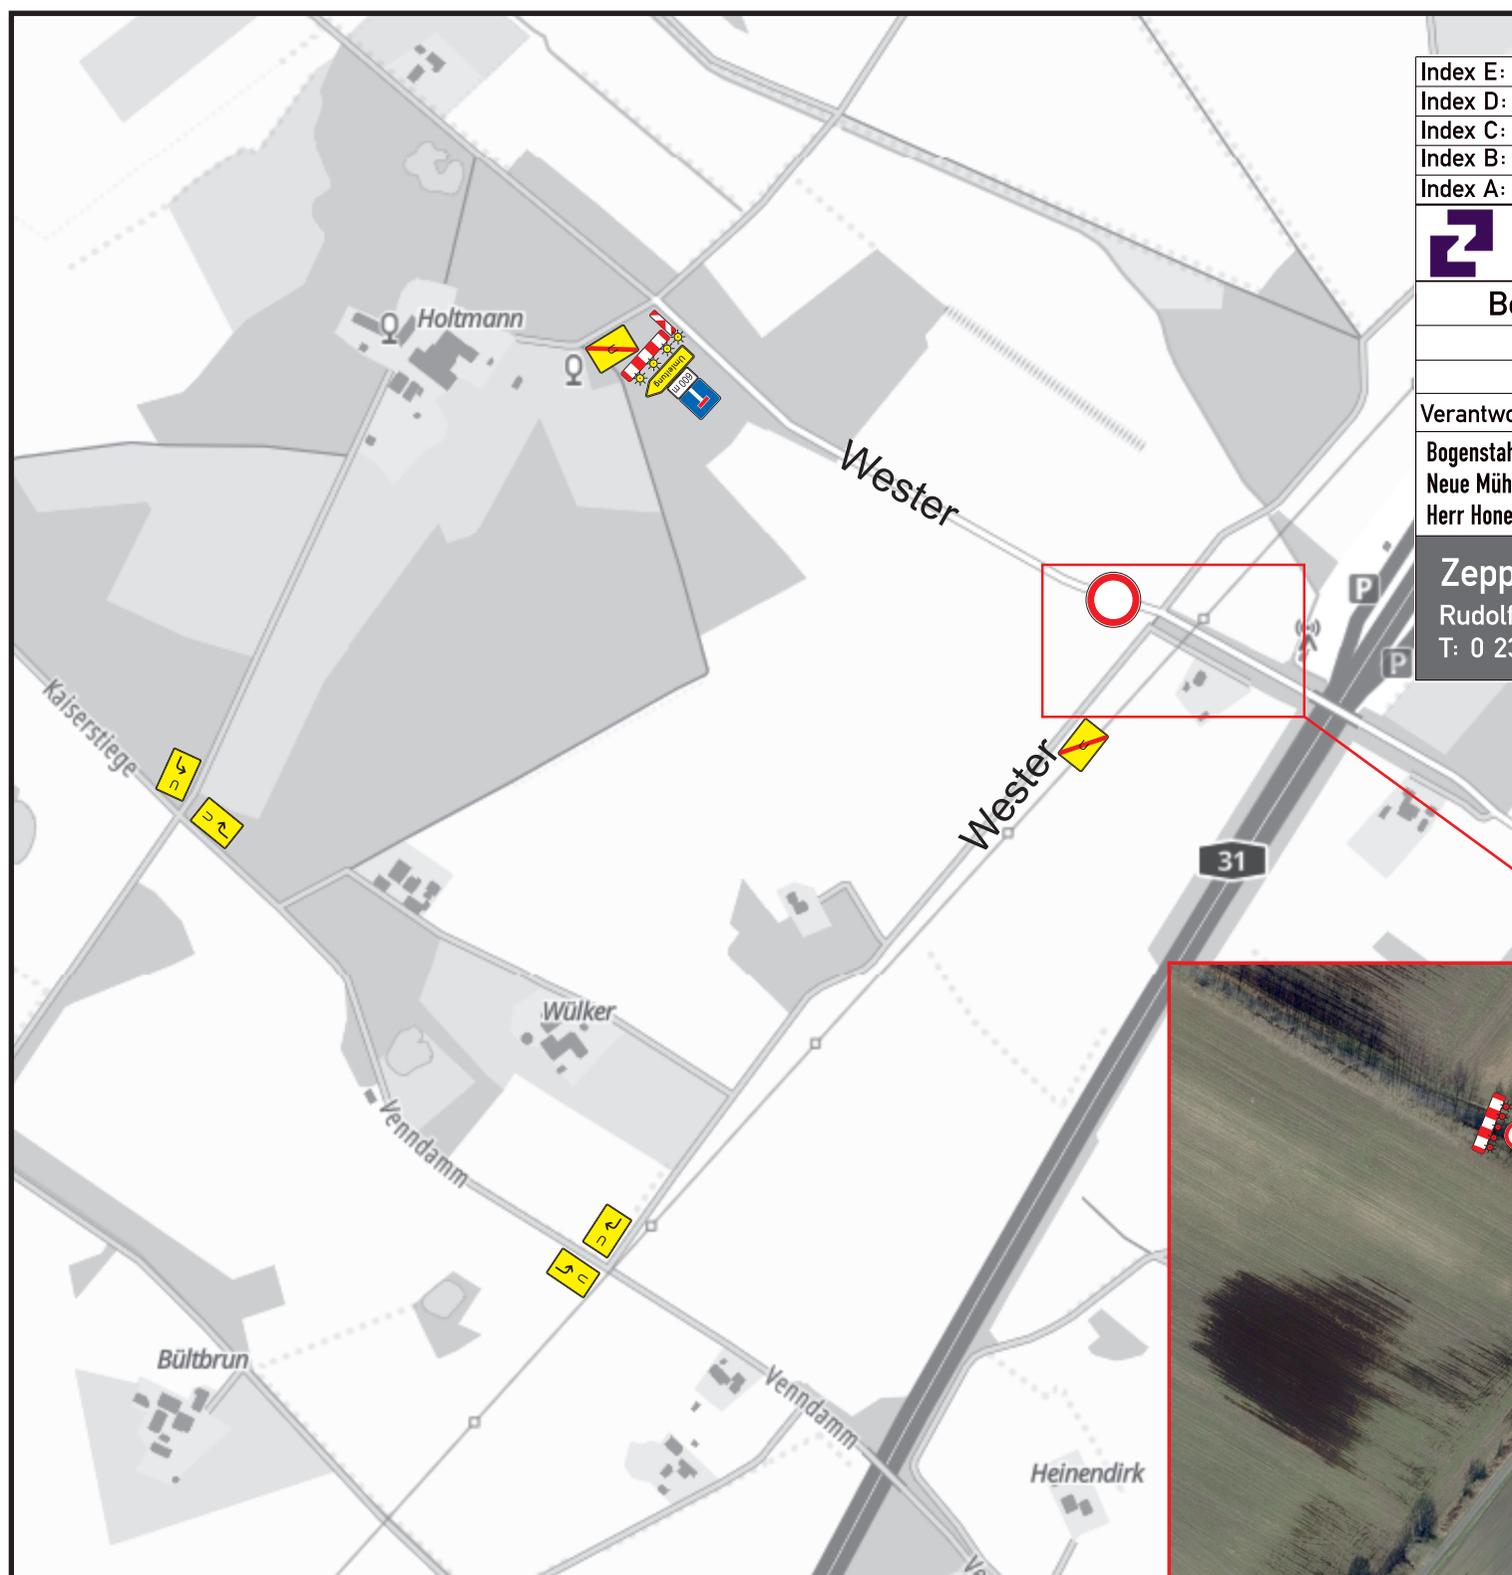

**Die Sperrung erfolgt im Wechsel mit Plan 14-1!**

