


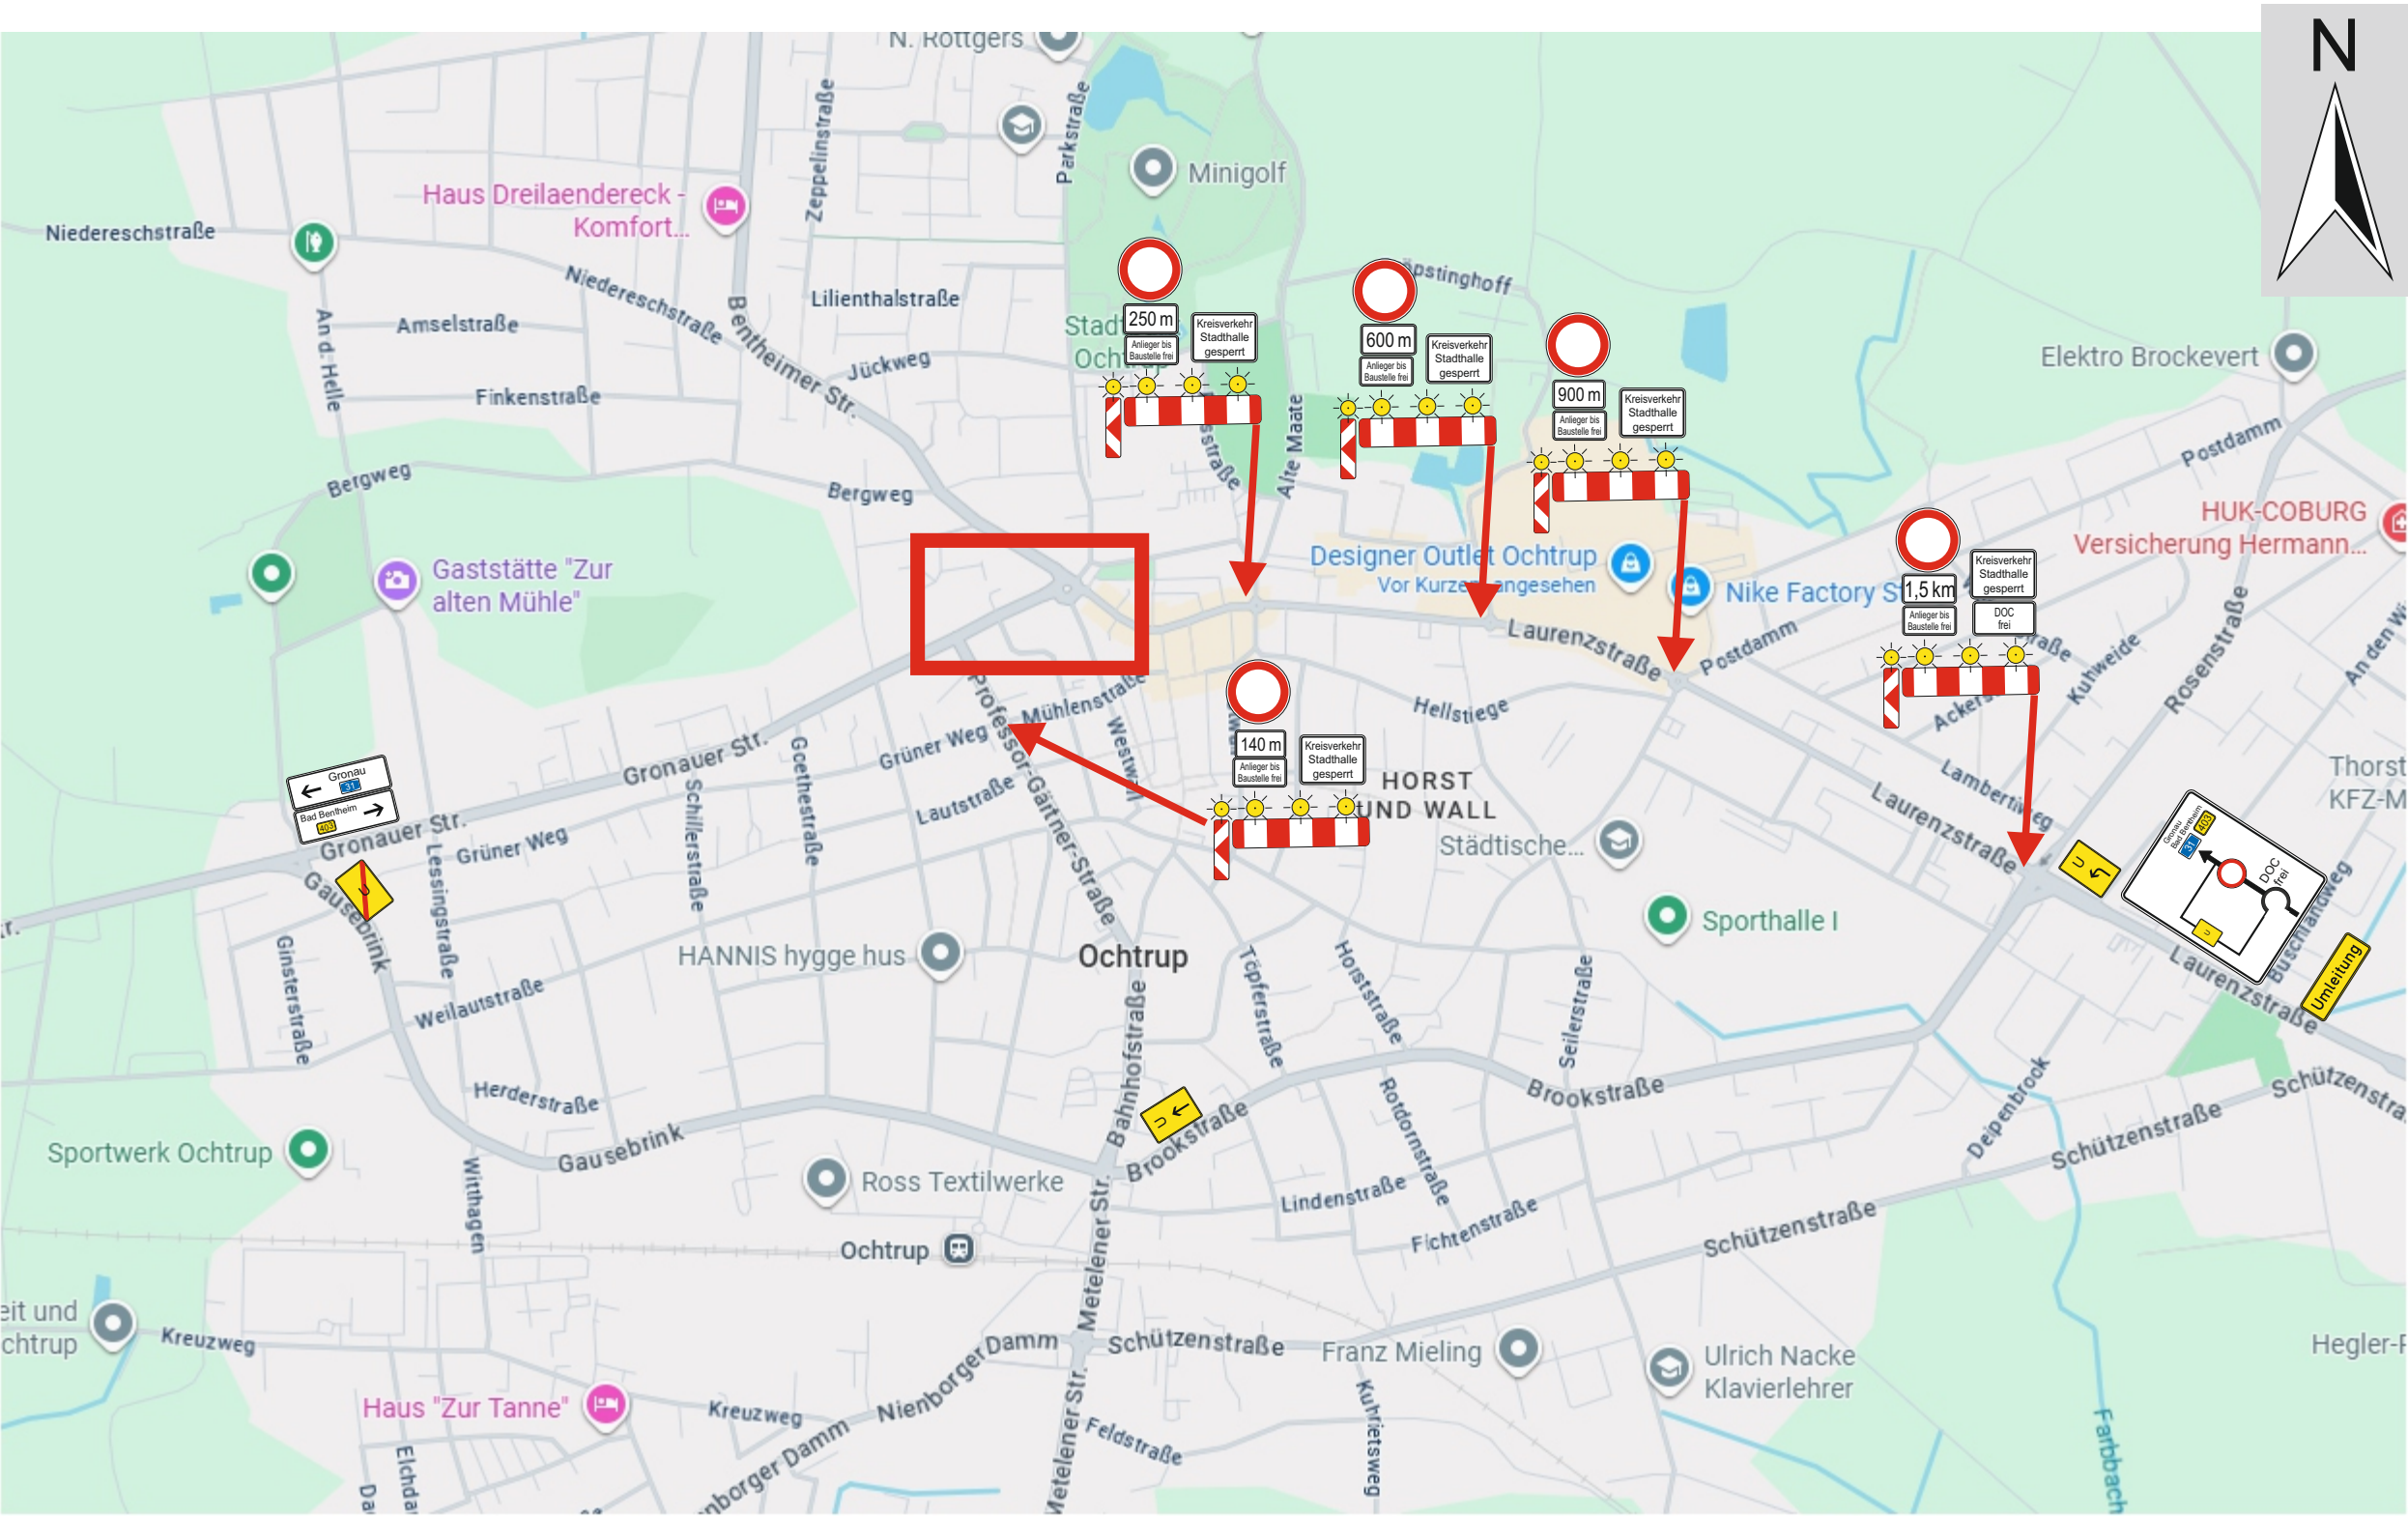

 Verkehrs-sicherung  Fahrbahn-markierung  Straßen-ausstattung  PQ VOB PQ-Nr.: 010.100.460 IVSt Forschung und Entwicklung  Hennig GmbH Hennig GmbH Hansstraße 19 49504 Lohr-Büren Tel. Fax 24h 0176 - 16 11 22 23 info@hennig24.de www.hennig24.de Projekt Projekt-Nr. Projekt-beschreibung Neugestaltung KVP „Stadthalle“ Auftraggeber Auftrag-nehmer Name Datei Maßstab Blatt-Nr. Datum
